

Утверждена
Постановлением Администрации
Табунского района, Алтайского края

от _____ № _____

Схема расположения земельного участка или
земельных участков на кадастровом плане территории
22:46:050601

Условный номер земельного участка: :ЗУ1


Площадь земельного участка: 2000 кв.м.

Адрес земельного участка: Алтайский край Табунский район с.Хорошее ул.Молодёжная, 5А

Разрешенное использование: Для строительства и эксплуатации индивидуального жилого дома

Категория земель: Земли населенных пунктов

Обозначение характерных точек границ	Координаты, м	
	X	Y
1	2	3
н1	555 099	1 282 644
н2	555 124	1 282 695
н3	555 092	1 282 710
н4	555 067	1 282 659
н1	555 099	1 282 644

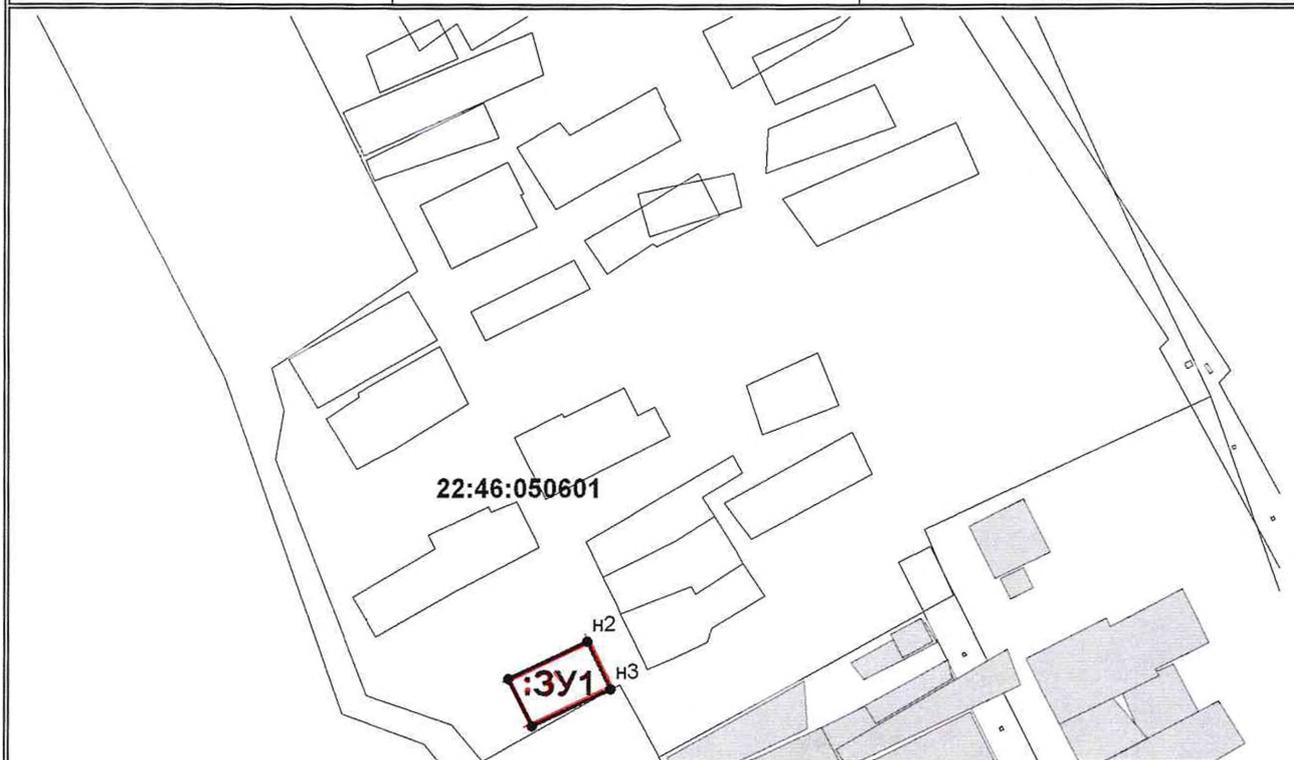

Масштаб 1:5034

Условные обозначения:

— граница образуемых земельных участков

:ЗУ1 — обозначение образуемых земельных участков

● н1 — обозначение характерной точки границы образуемых земельных участков