


ОПИСАНИЕ МЕСТОПОЛОЖЕНИЯ ГРАНИЦ
ГРАНИЦА НАСЕЛЕННОГО ПУНКТА С.ТАБУНЫ ТАБУНСКОГО СЕЛЬСОВЕТА ТАБУНСКОГО РАЙОНА АЛТАЙСКОГО КРАЯ

(наименование объекта)


План границ объекта

Лист 1/7

Схема расположения листов

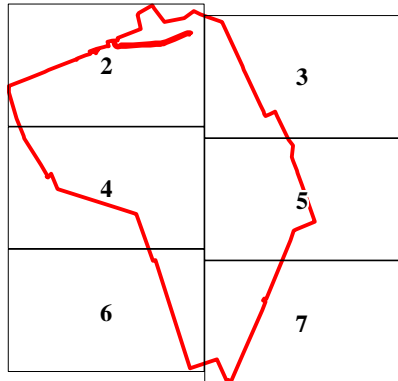

(Обзорная схема)

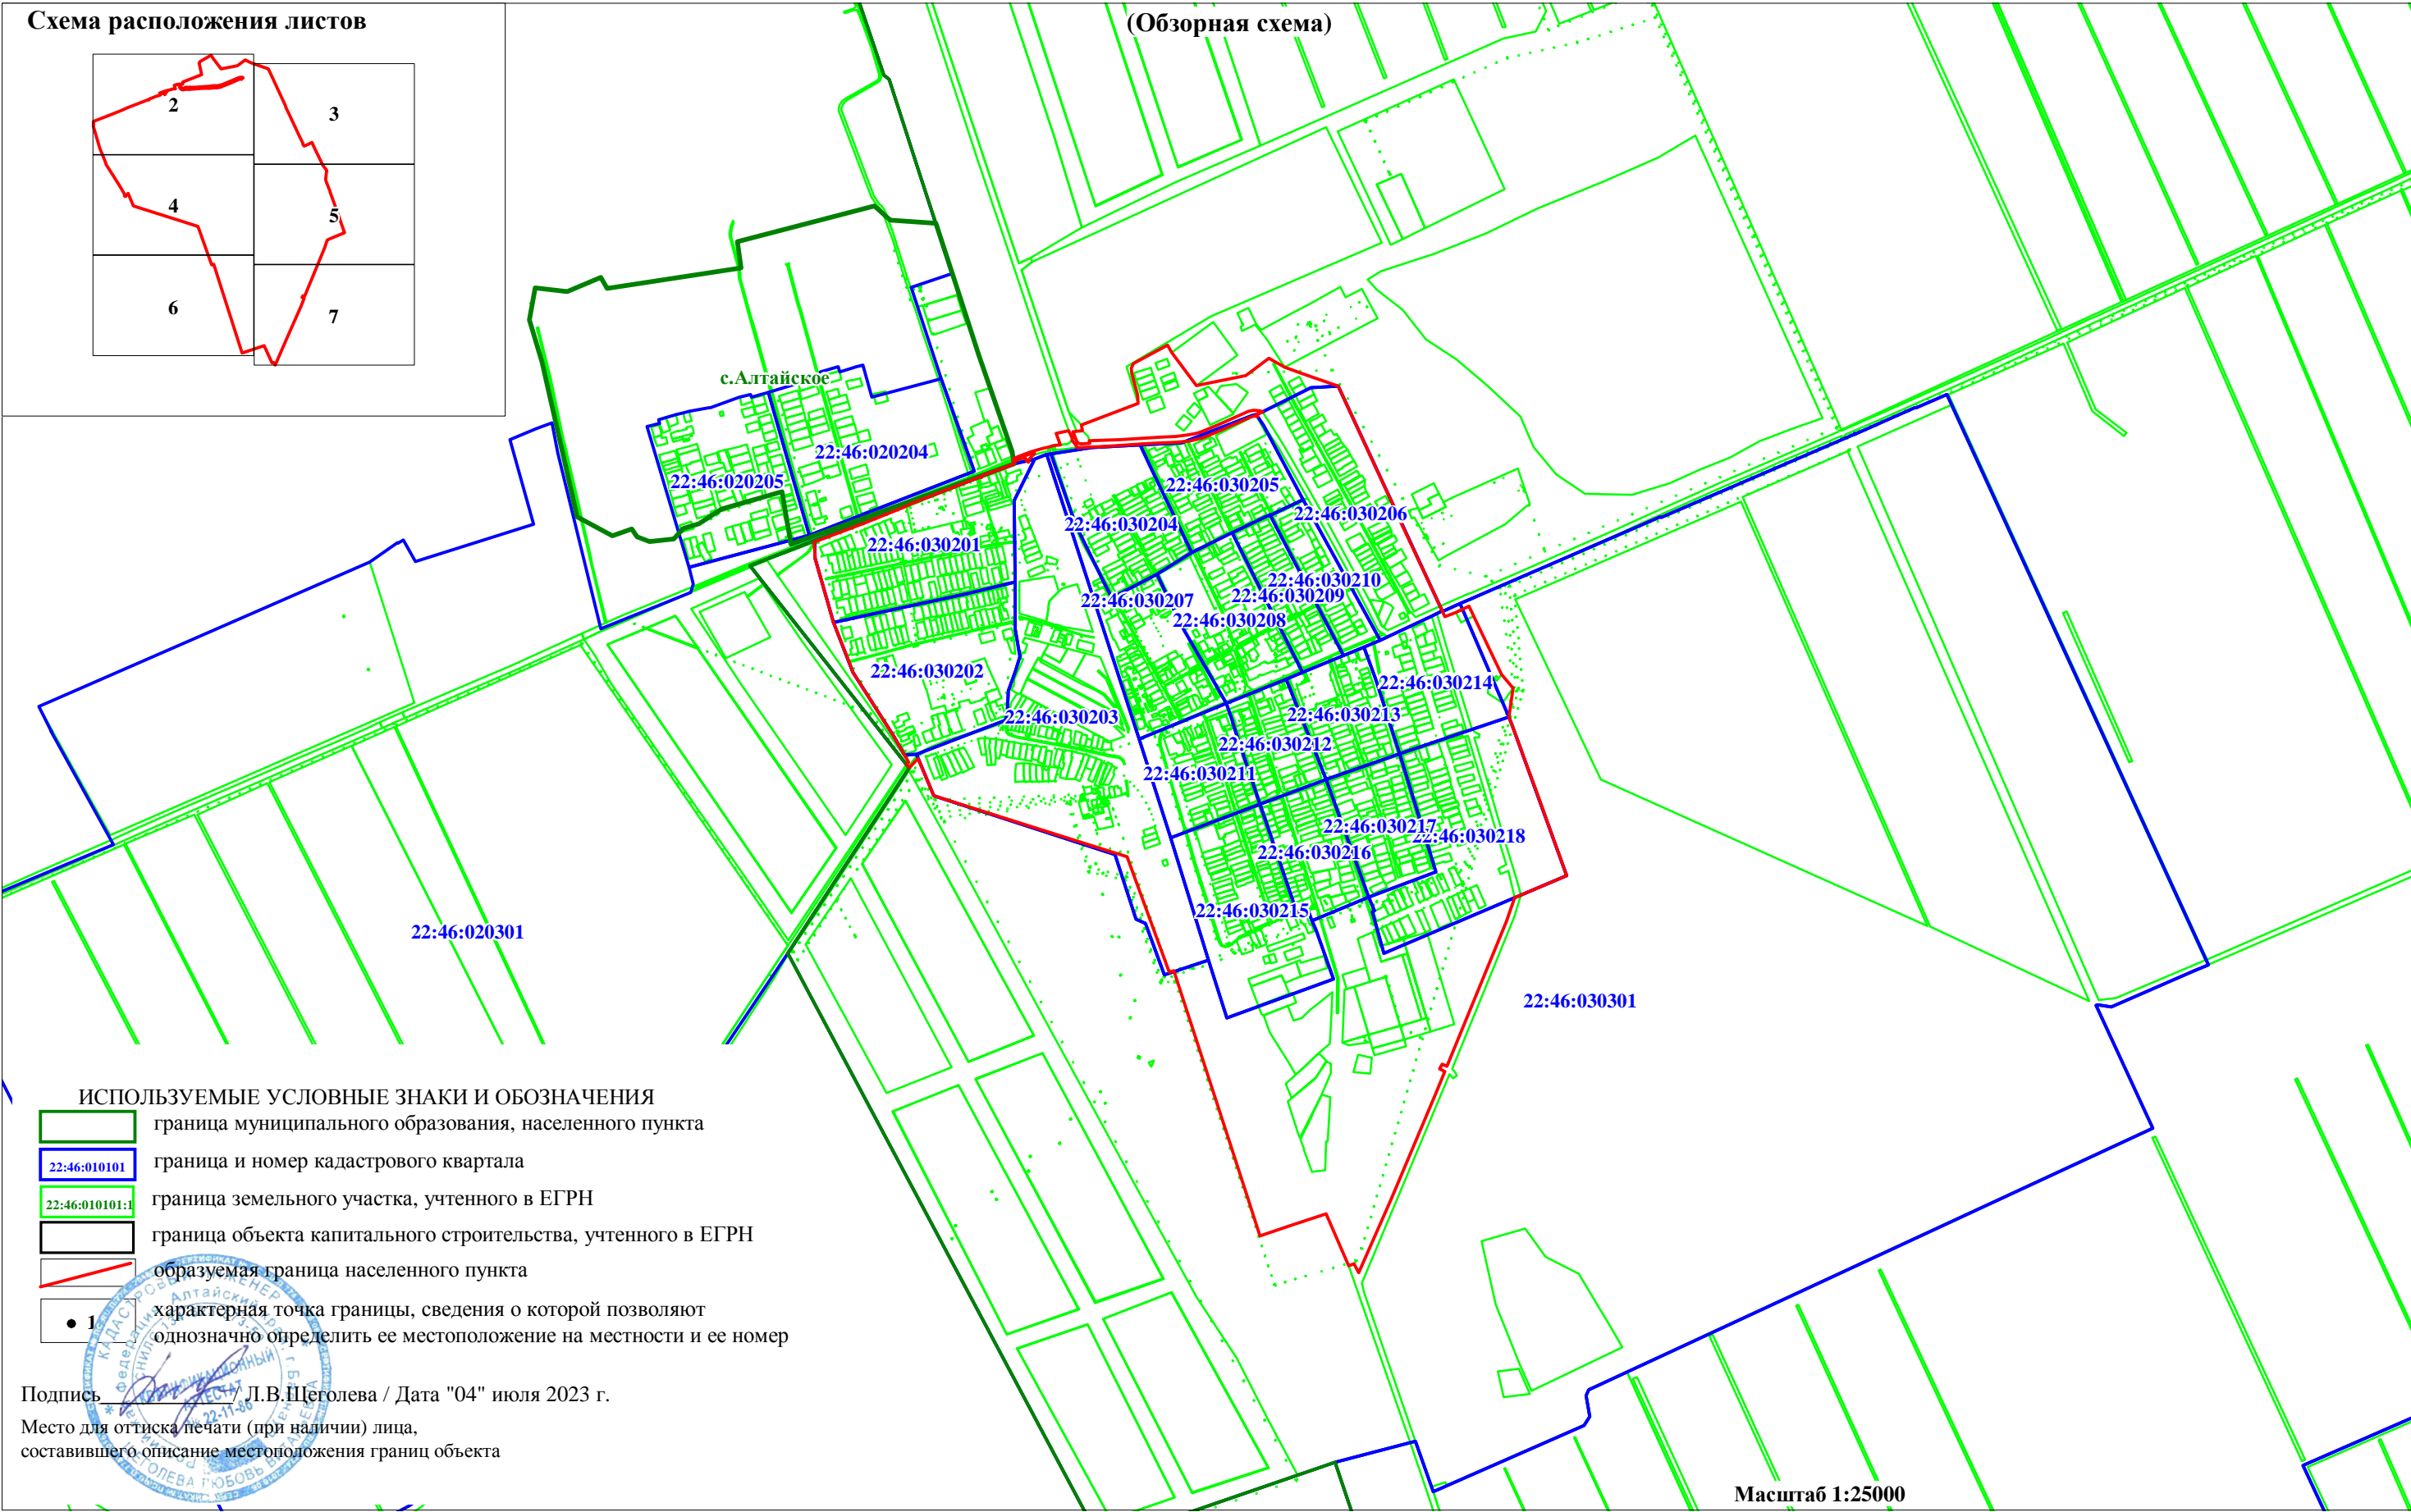

ИСПОЛЬЗУЕМЫЕ УСЛОВНЫЕ ЗНАКИ И ОБОЗНАЧЕНИЯ

- граница муниципального образования, населенного пункта
- 22:46:010101 граница и номер кадастрового квартала
- 22:46:010101:1 граница земельного участка, учтенного в ЕГРН
- граница объекта капитального строительства, учтенного в ЕГРН
- образуемая граница населенного пункта
- 1 характерная точка границы, сведения о которой позволяют однозначно определить ее местоположение на местности и ее номер

Подпись / Л.В.Щеголева / Дата "04" июля 2023 г.

Место для оттиска печати (при наличии) лица,
составившего описание местоположения границ объекта


Масштаб 1:25000

ОПИСАНИЕ МЕСТОПОЛОЖЕНИЯ ГРАНИЦ
ГРАНИЦА НАСЕЛЕННОГО ПУНКТА С.ТАБУНЫ ТАБУНСКОГО СЕЛЬСОВЕТА ТАБУНСКОГО РАЙОНА АЛТАЙСКОГО КРАЯ

(наименование объекта)

План границ объекта

Лист 2/7

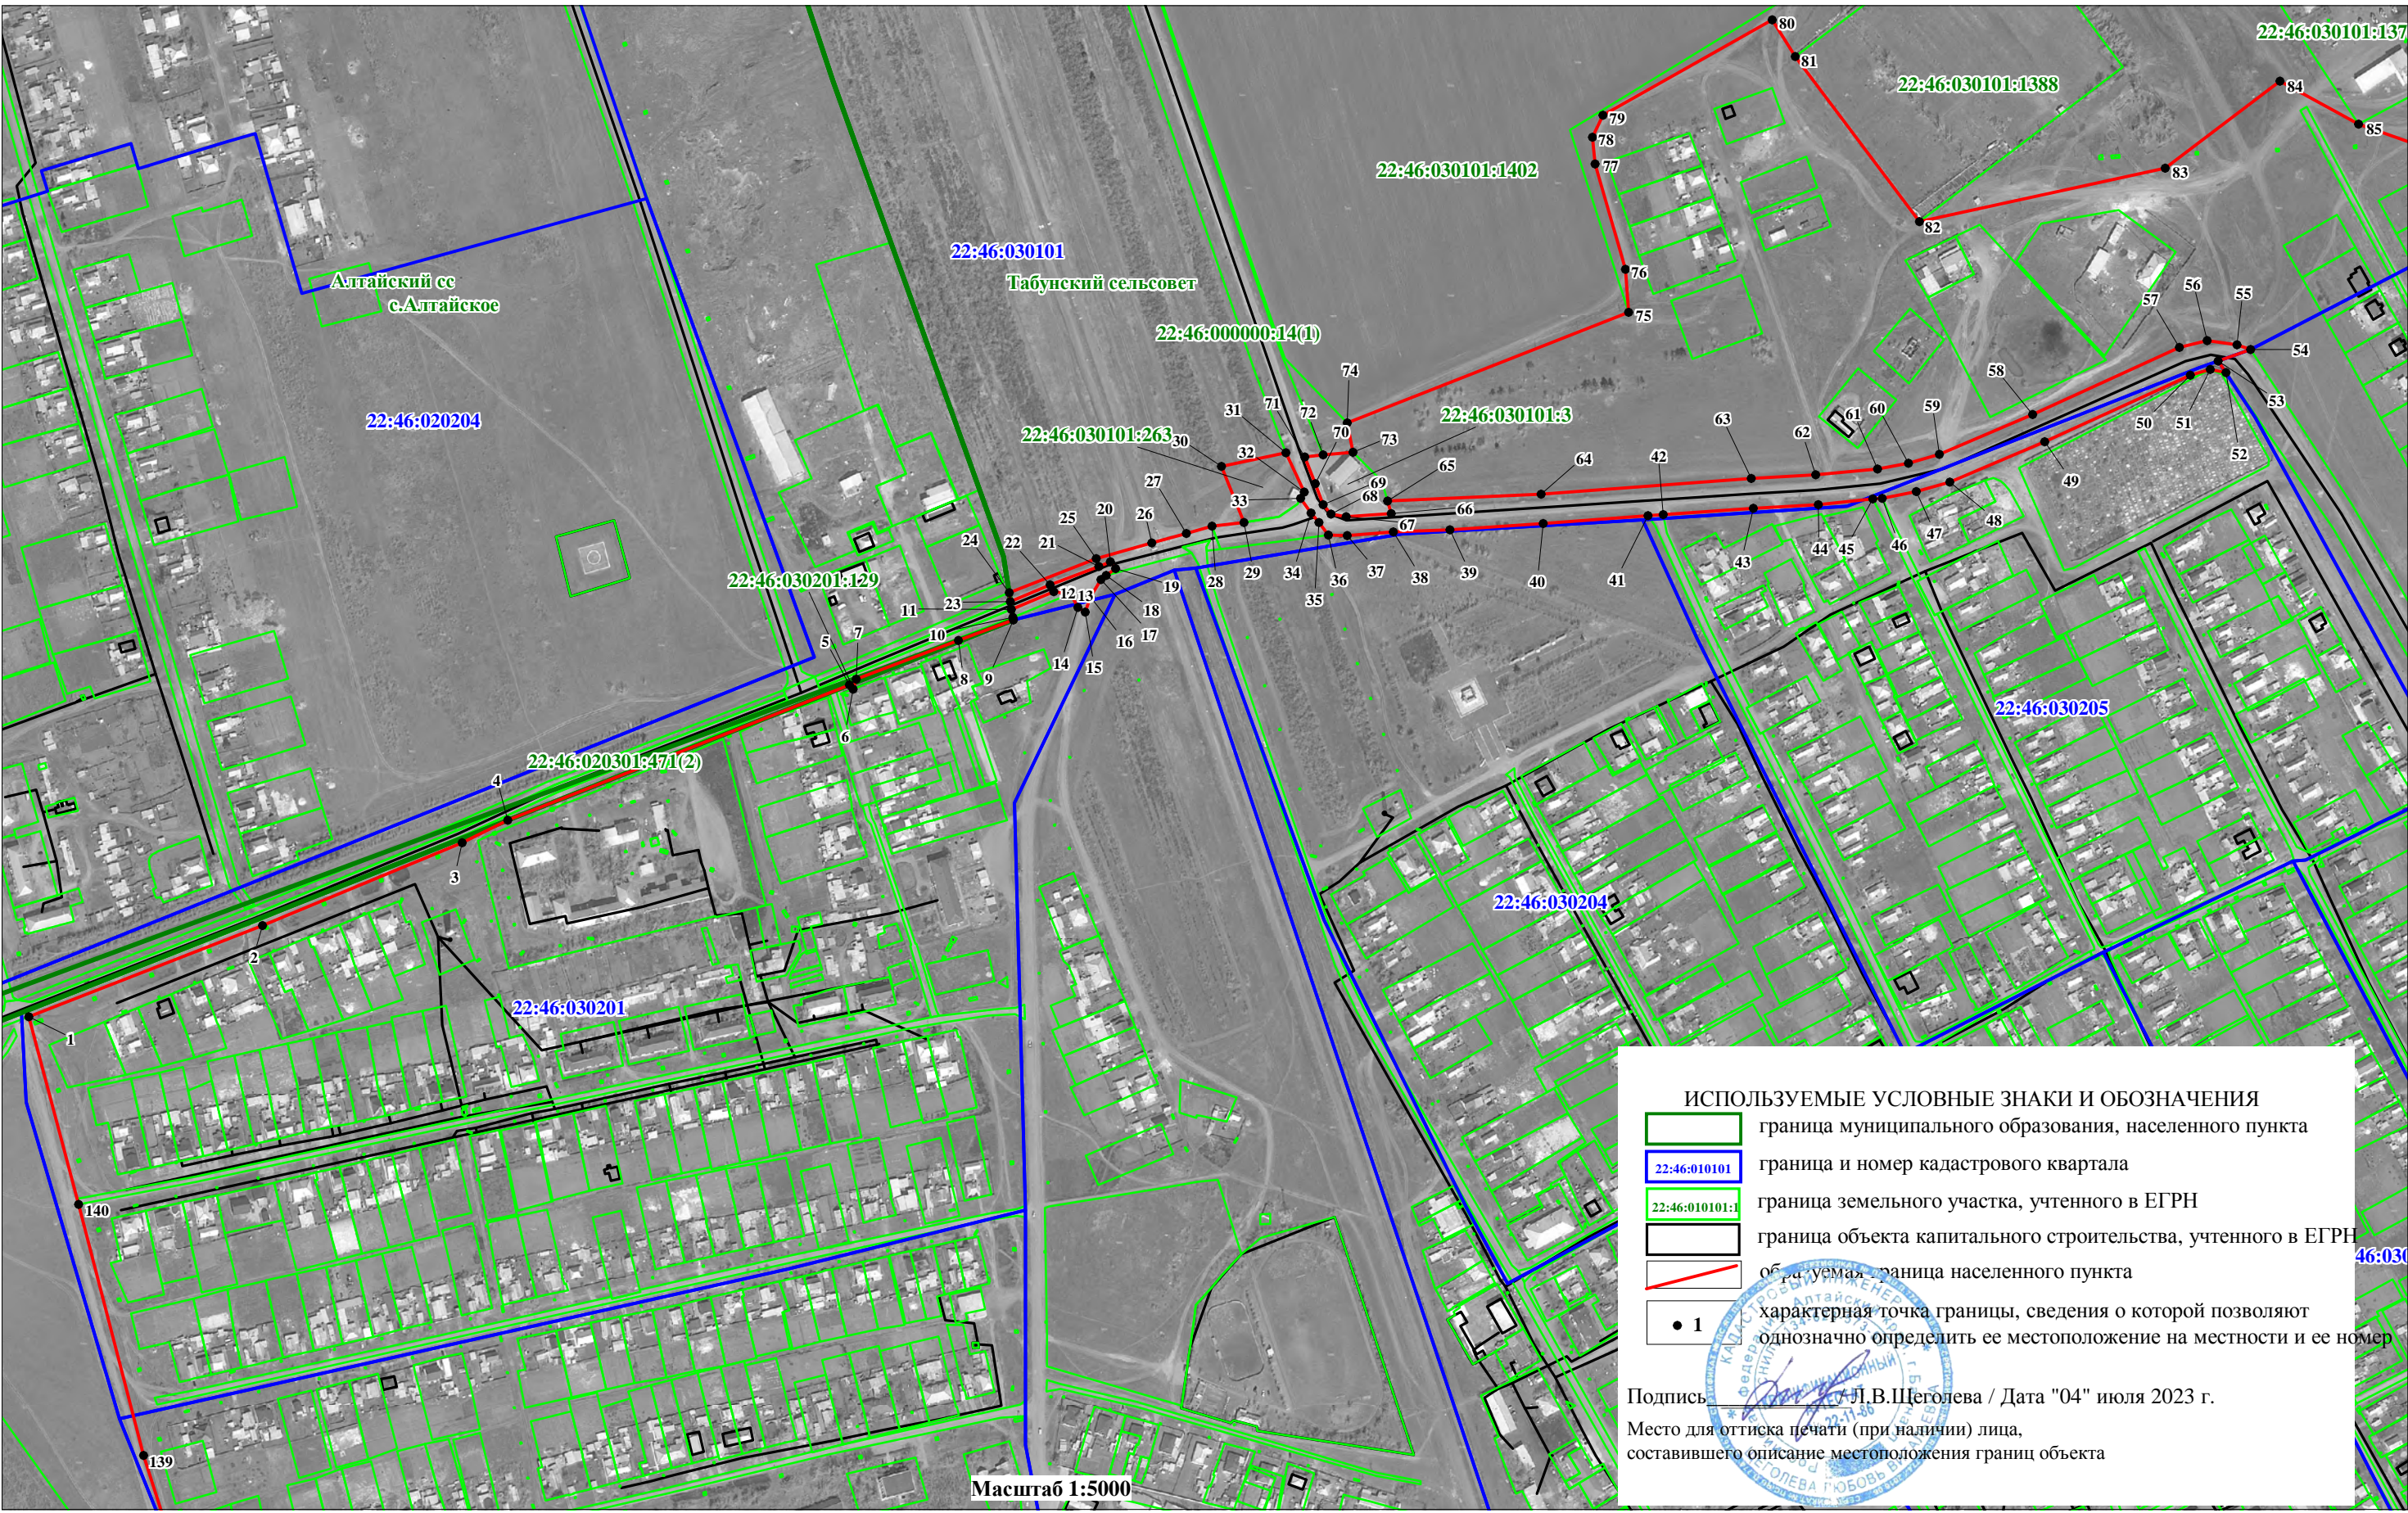

ИСПОЛЬЗУЕМЫЕ УСЛОВНЫЕ ЗНАКИ И ОБОЗНАЧЕНИЯ	
	граница муниципального образования, населенного пункта
	граница и номер кадастрового квартала
	граница земельного участка, учтенного в ЕГРН
	граница объекта капитального строительства, учтенного в ЕГРН
	объект, граница населенного пункта
	характерная точка границы, сведения о которой позволяют однозначно определить ее местоположение на местности и ее номер

Подпись Л.В.Щеголева / Дата "04" июля 2023 г.

Место для оттиска печати (при наличии) лица,
составившего описание местоположения границ объекта

ОПИСАНИЕ МЕСТОПОЛОЖЕНИЯ ГРАНИЦ
ГРАНИЦА НАСЕЛЕННОГО ПУНКТА С.ТАБУНЫ ТАБУНСКОГО СЕЛЬСОВЕТА ТАБУНСКОГО РАЙОНА АЛТАЙСКОГО КРАЯ

(наименование объекта)

План границ объекта

Лист 3/7




ОПИСАНИЕ МЕСТОПОЛОЖЕНИЯ ГРАНИЦ
ГРАНИЦА НАСЕЛЕННОГО ПУНКТА С.ТАБУНЫ ТАБУНСКОГО СЕЛЬСОВЕТА ТАБУНСКОГО РАЙОНА АЛТАЙСКОГО КРАЯ

(наименование объекта)

План границ объекта

Лист 4/7

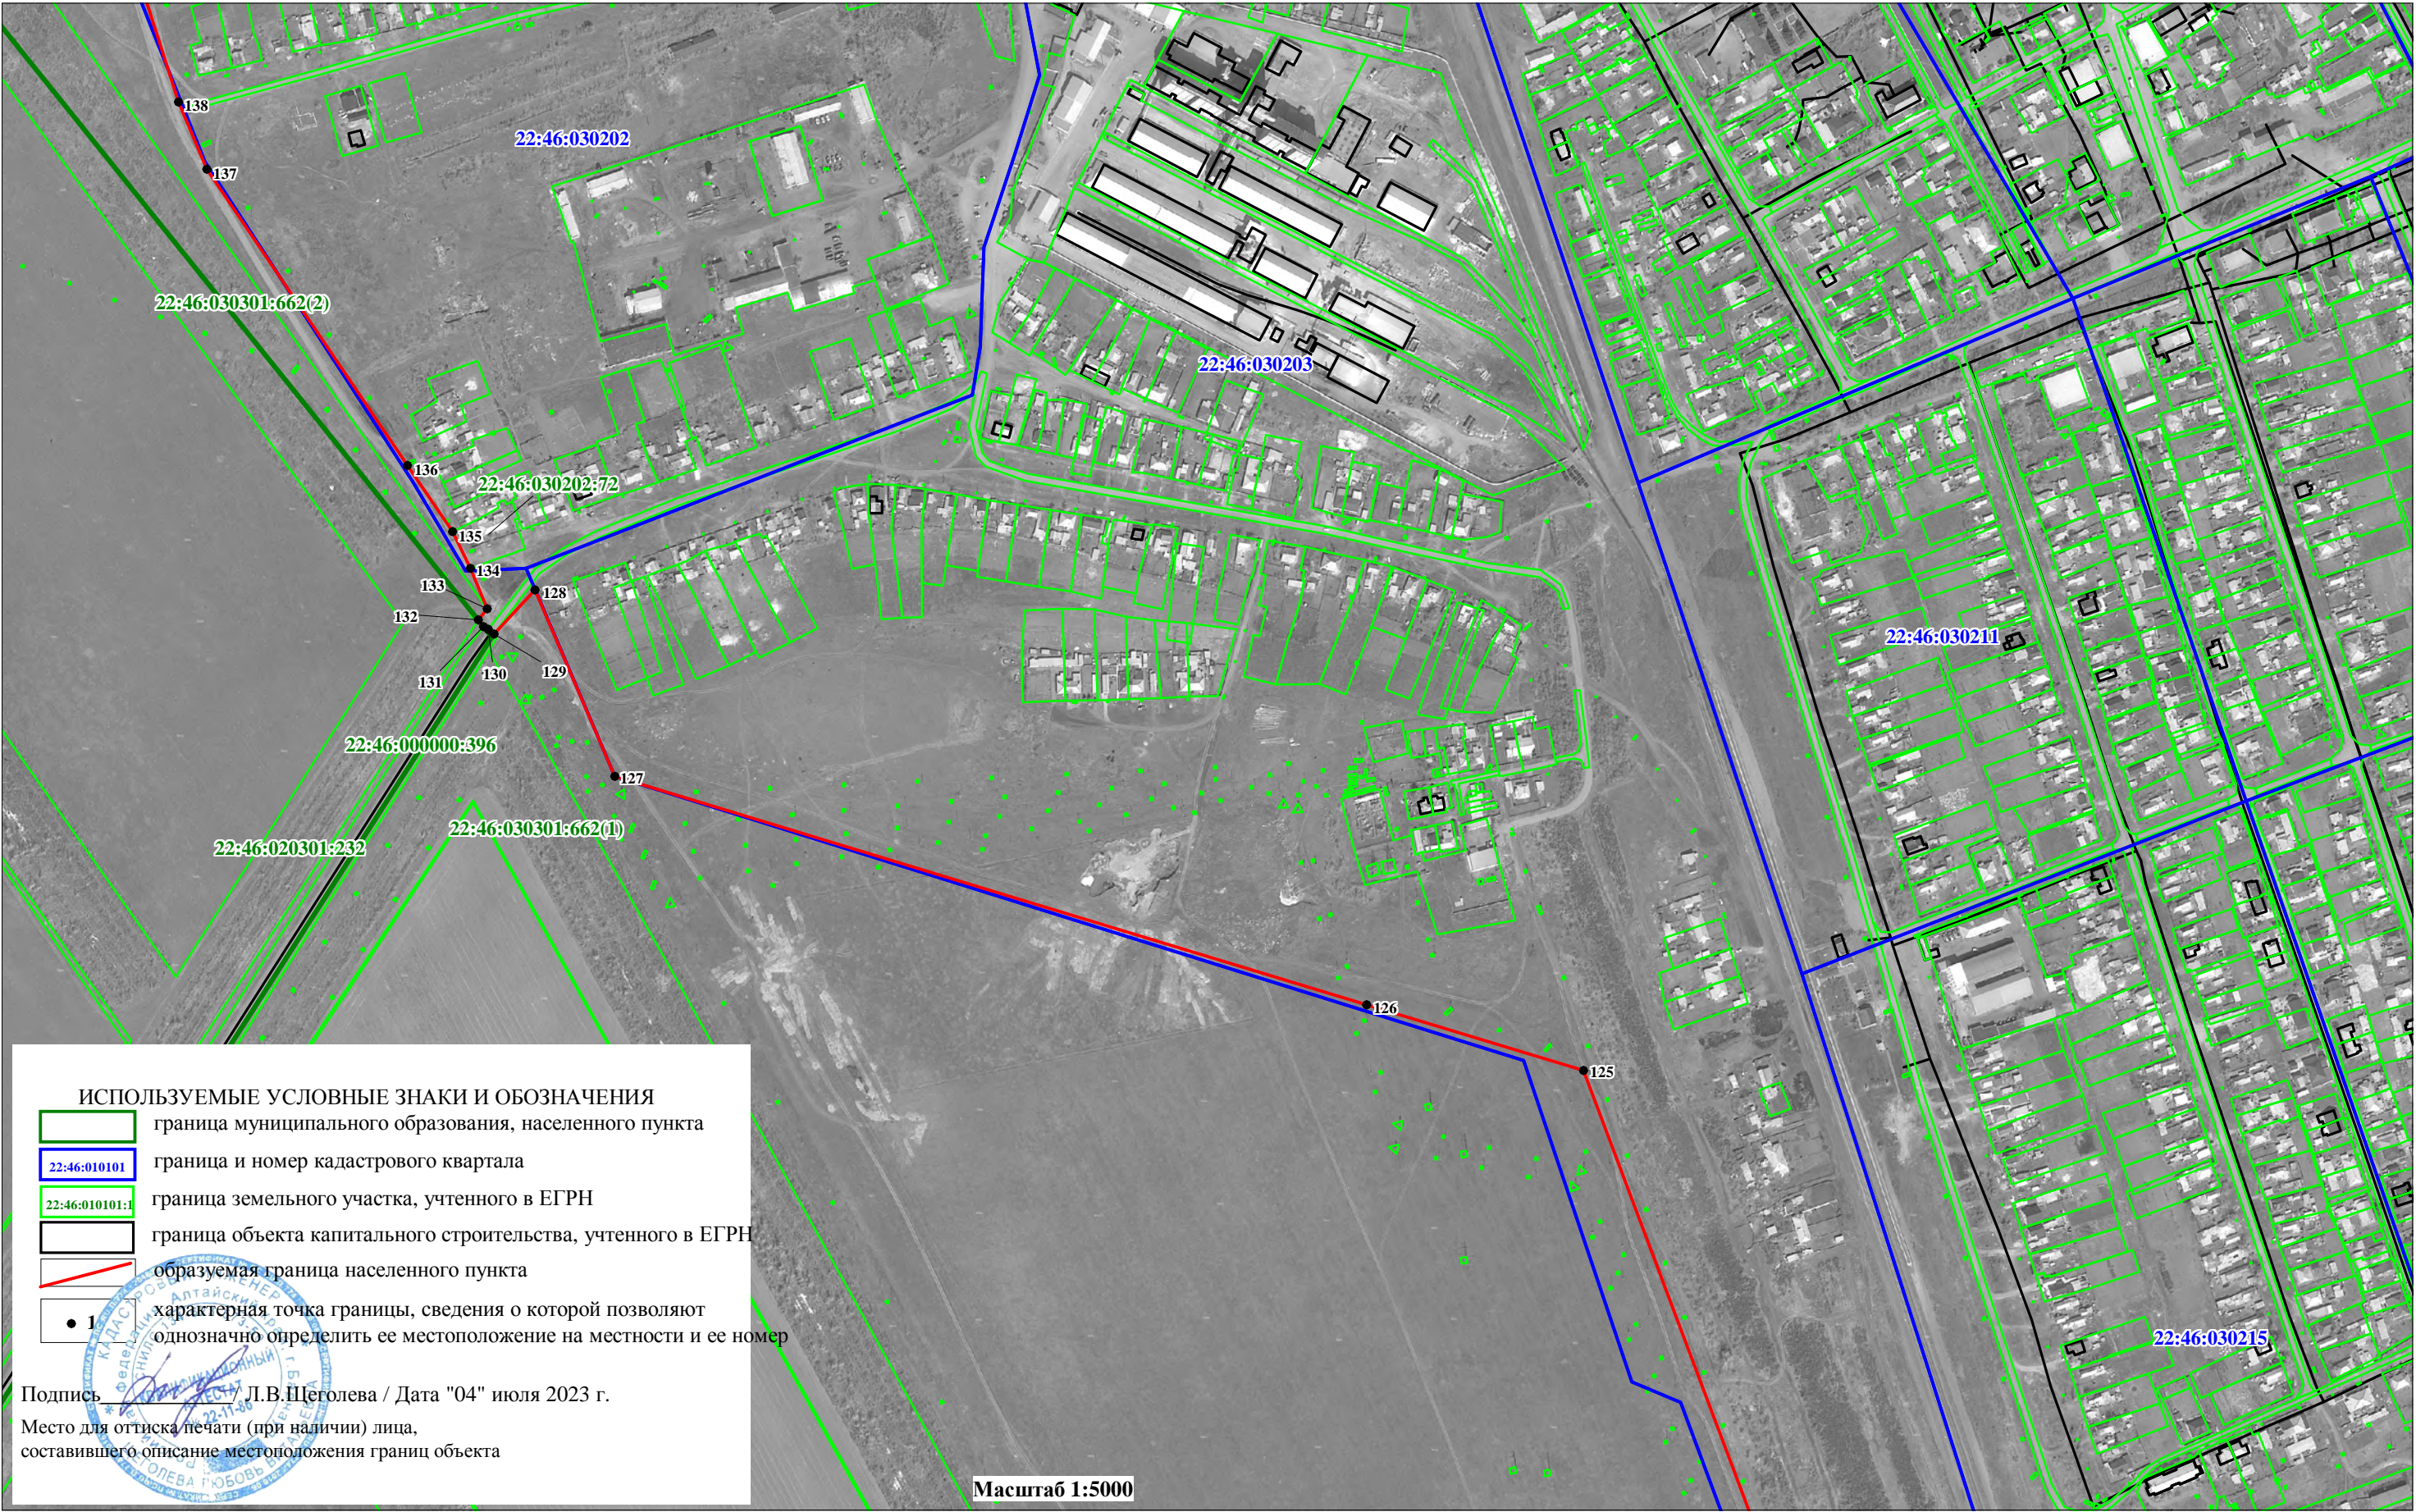


ОПИСАНИЕ МЕСТОПОЛОЖЕНИЯ ГРАНИЦ
ГРАНИЦА НАСЕЛЕННОГО ПУНКТА С.ТАБУНЫ ТАБУНСКОГО СЕЛЬСОВЕТА ТАБУНСКОГО РАЙОНА АЛТАЙСКОГО КРАЯ

(наименование объекта)

План границ объекта

Лист 5/7

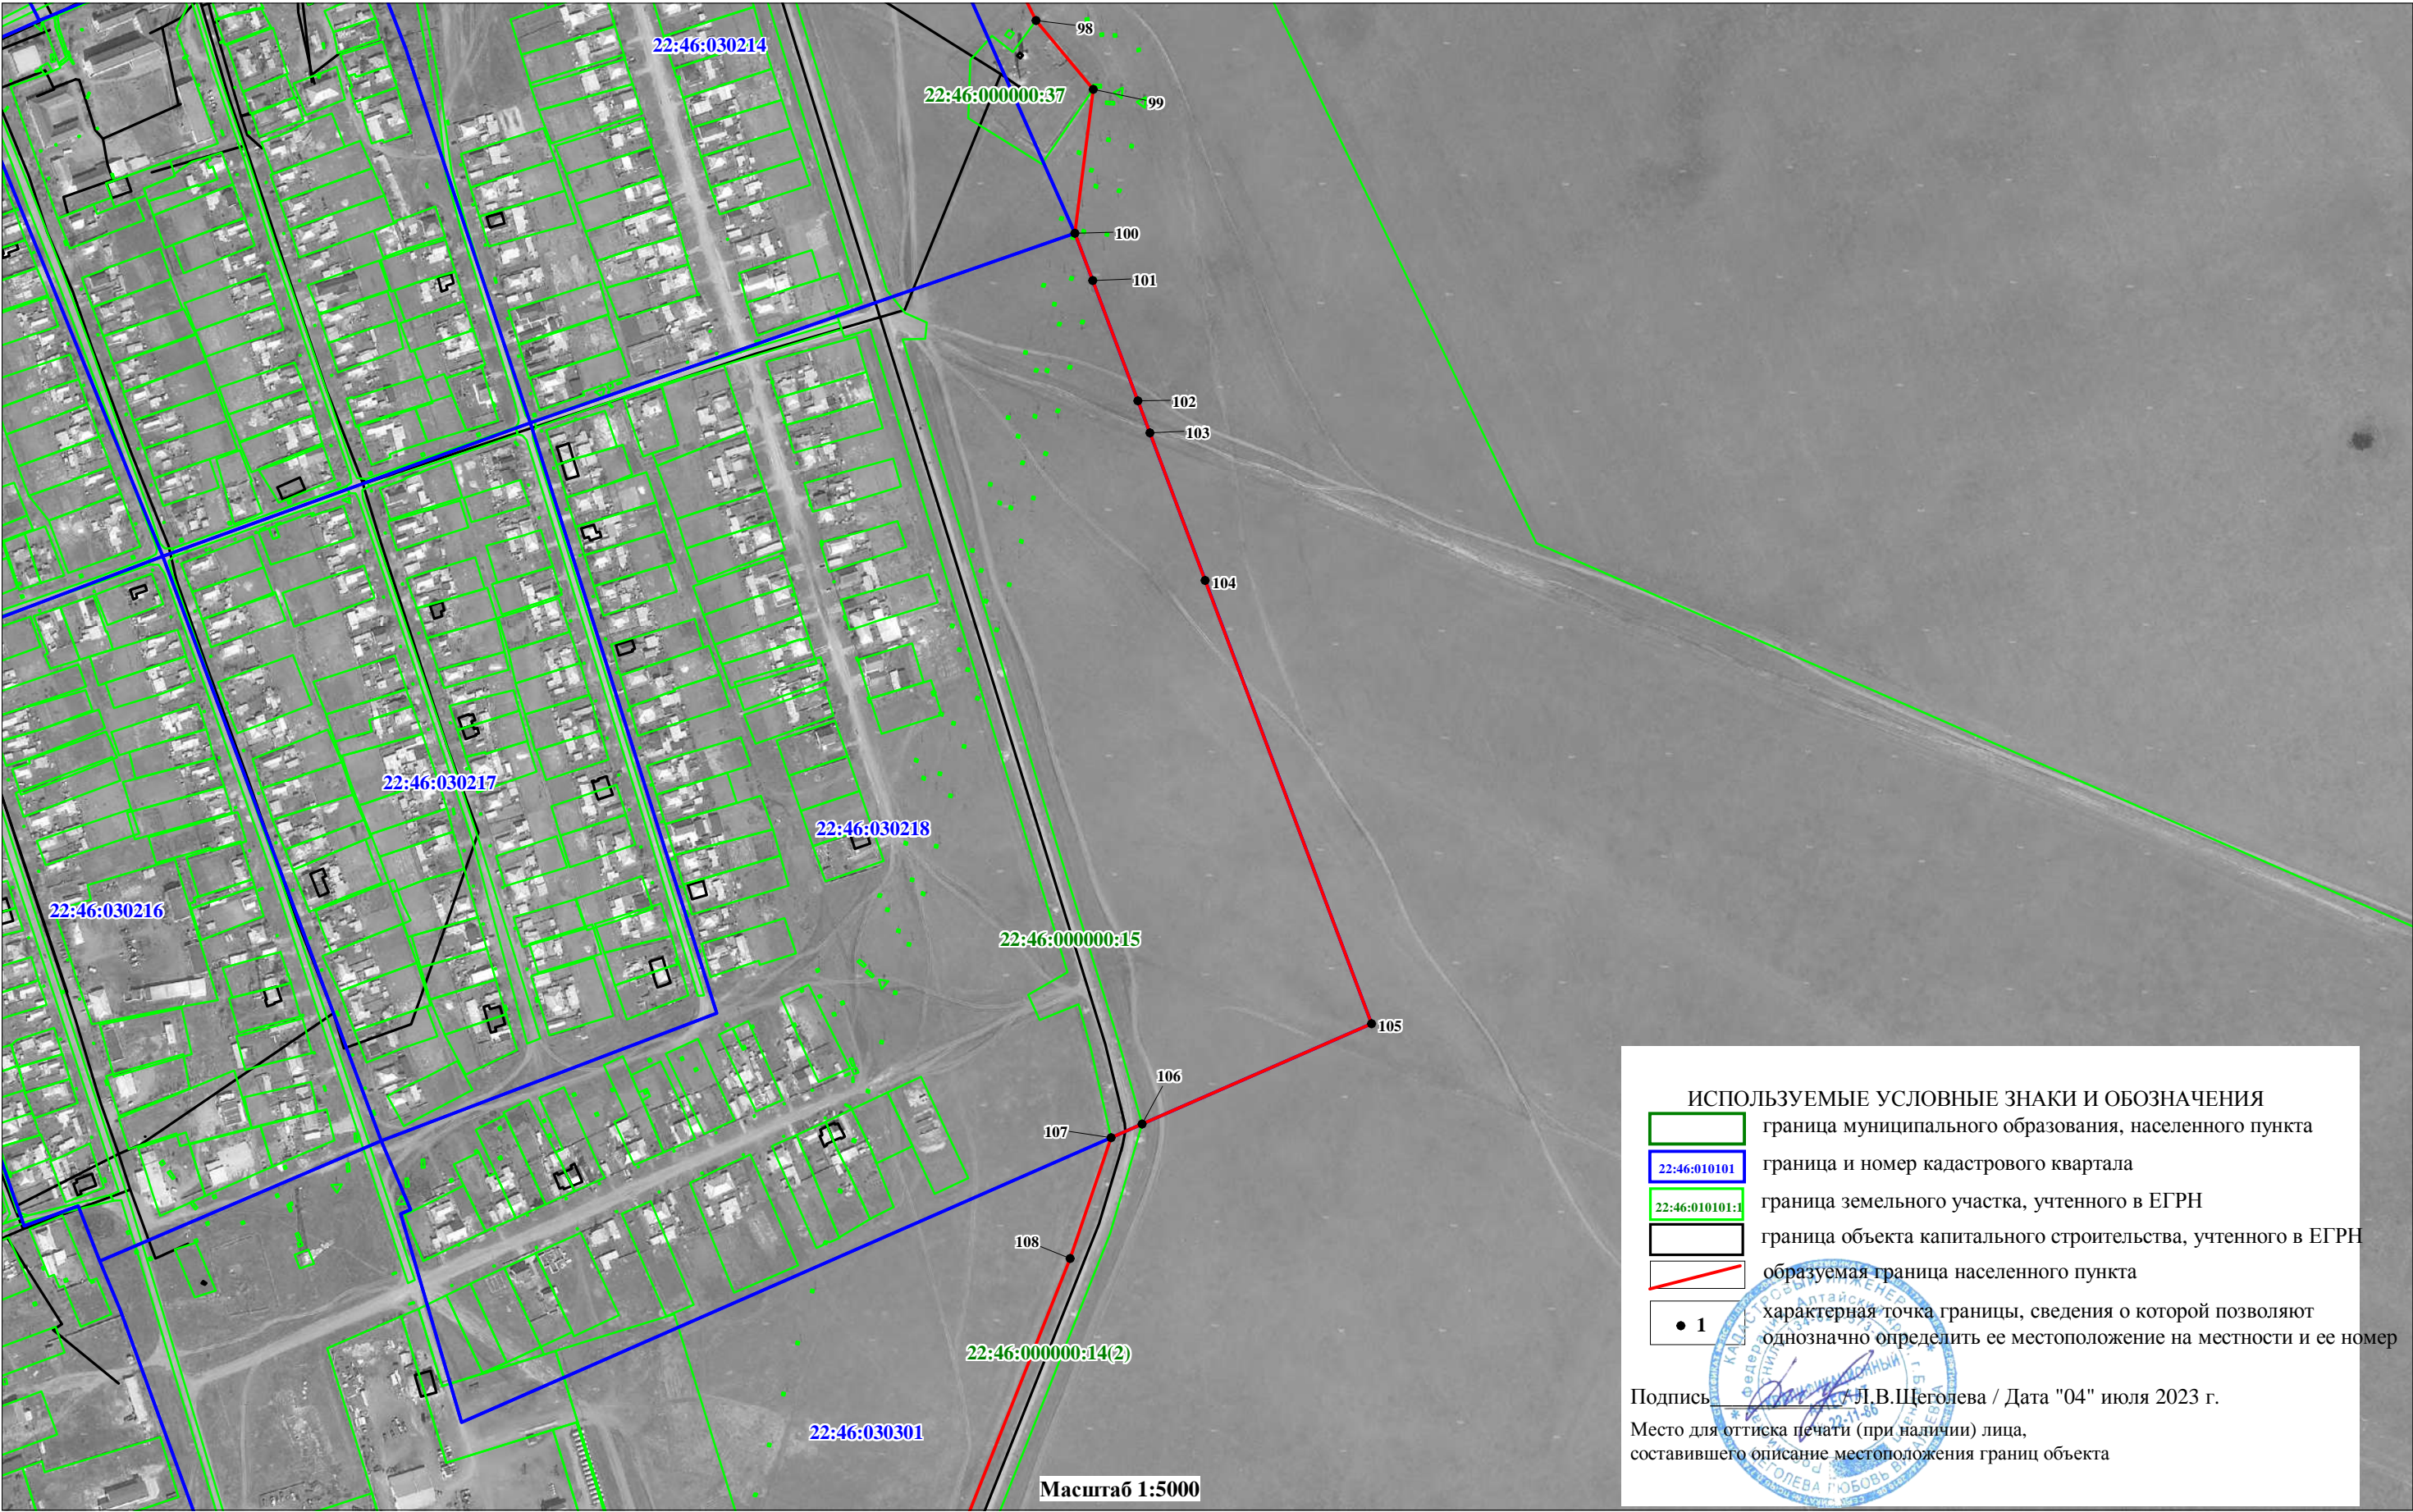

ОПИСАНИЕ МЕСТОПОЛОЖЕНИЯ ГРАНИЦ
ГРАНИЦА НАСЕЛЕННОГО ПУНКТА С.ТАБУНЫ ТАБУНСКОГО СЕЛЬСОВЕТА ТАБУНСКОГО РАЙОНА АЛТАЙСКОГО КРАЯ

(наименование объекта)

План границ объекта

Лист 6/7



ОПИСАНИЕ МЕСТОПОЛОЖЕНИЯ ГРАНИЦ
ГРАНИЦА НАСЕЛЕННОГО ПУНКТА С.ТАБУНЫ ТАБУНСКОГО СЕЛЬСОВЕТА ТАБУНСКОГО РАЙОНА АЛТАЙСКОГО КРАЯ

(наименование объекта)

План границ объекта

Лист 7/7

